


SGE		ISSS "E. Mattei" Via L. Settembrini n. 12 Caserta	SEGNALETICA COVID-19		Dirigente Scolastico Dott. prof. Roberto Papa	
All. DVR	Tav. 4.13		PIANTA SECONDO PIANO		RSPP Dott. ing. Luigi Russo	Data 22/09/2020

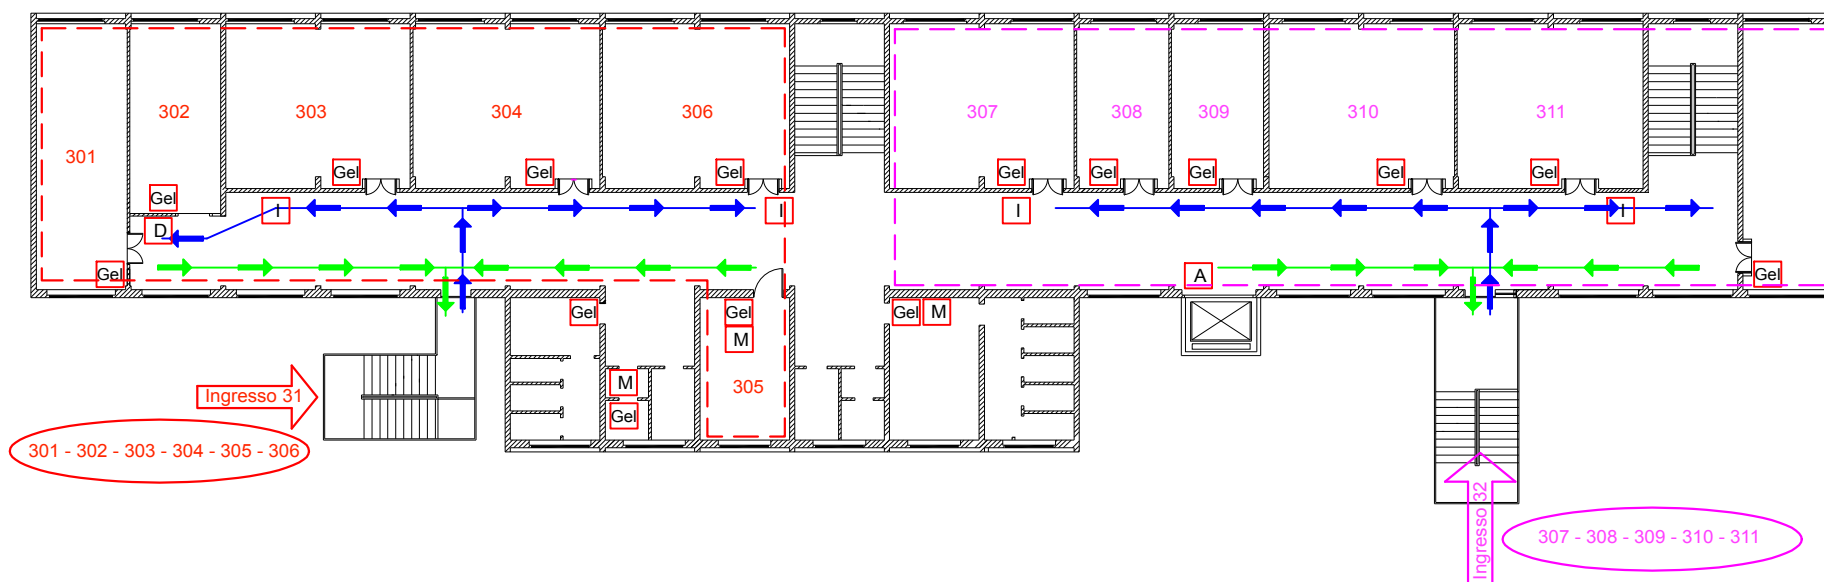

LEGENDA SEGNALETICA COVID-19	
	Ingresso
	Uscita
	Distanziamento di 1 m
	Limitazione ascensore
	Gel Igienizzante
	Informazione
	Informativa Lavaggio Mani